


1 2 3 4 5 6

VOORGEVEL



6 5 4 3 2 1

ACHTERGEVEL

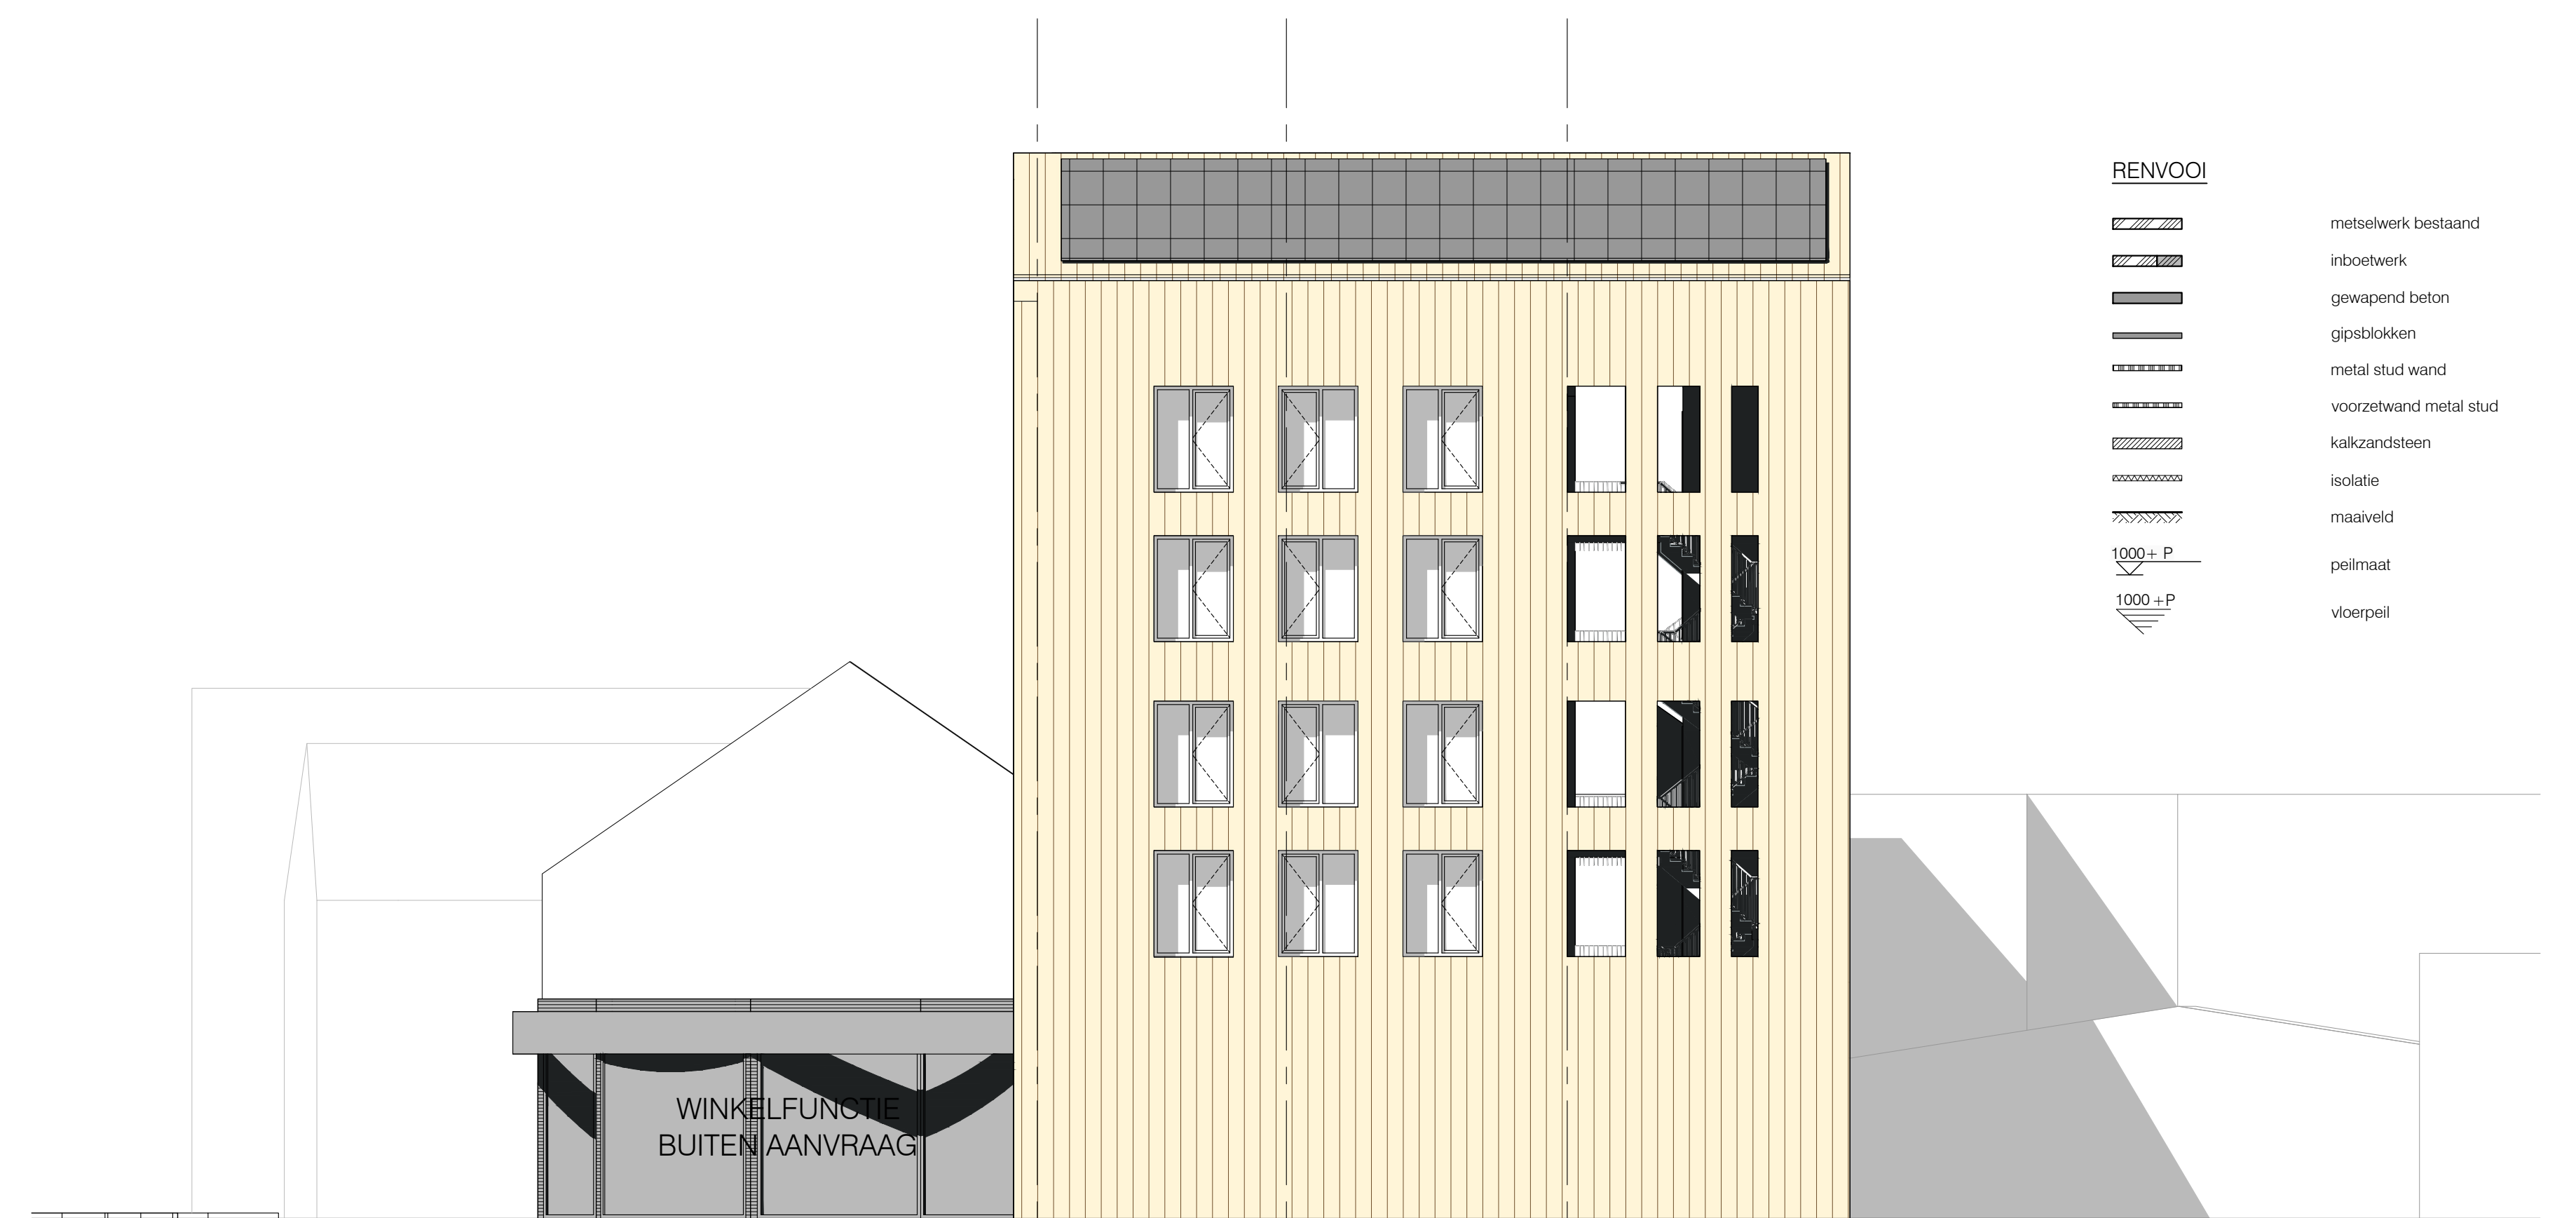

LINKER ZUIGEVEL

A B C



RECHTER ZUIGEVEL

C B A

RENOVOOI

- metselwerk bestaand
- inboetwerk
- gewapend beton
- gipblokken
- metal stud wand
- voorzetwand metal stud
- kalkzandsteen
- isolatie
- maaiveld
- peilmaat
- vloerpeil

Maten in het werk controleren!

project Hoge Rijndijk 278 te Leiden
 projectnummer 2047
 onderwerp BA-300 Gevelaanzichten

schaal -1:100
 formaat -A1
 datum -23-03-2021